

SL300 Smartstage

Technische Daten

Bühnenboden BxT:	10.15 x 7.04 m
Bühnenoberkannte:	1.5 - 1.8 m
Bühnenbelastung:	500 kg/m ²
Dach BxT:	11.70 x 7.86 m
Lichte Höhe:	5.75 m
Max. Gesamthöhe:	8.36 m
Max. Rigginglast:	4000 kg
Gewicht Sattelzug:	21000 kg

Windzulassung


geschlossene Seitenwände:	74 km/h
offene Seitenwände:	90 km/h


Geländevoraussetzungen

- tragfähiger und verdichteter Untergrund oder Bodenplatten
- Anfahrt mit Sattelzug muss möglich sein
- maximaler Geländeunterschied 30 cm (grössere Gefälle auf Anfrage)

Installation inkl. Nivellierung

- ca. 2.5 h mit 1 Techniker und 2 Helfer

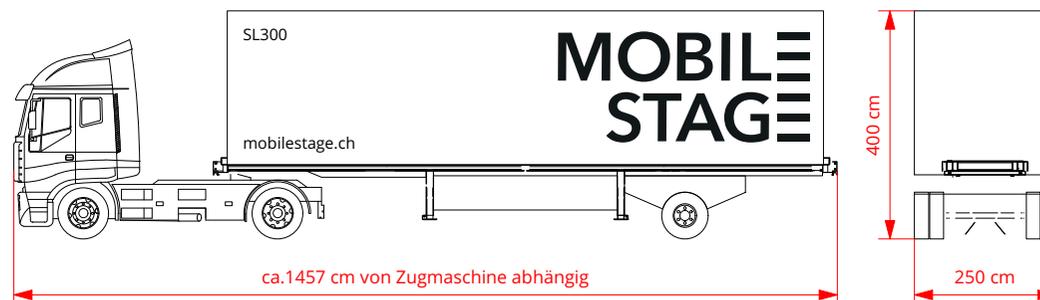

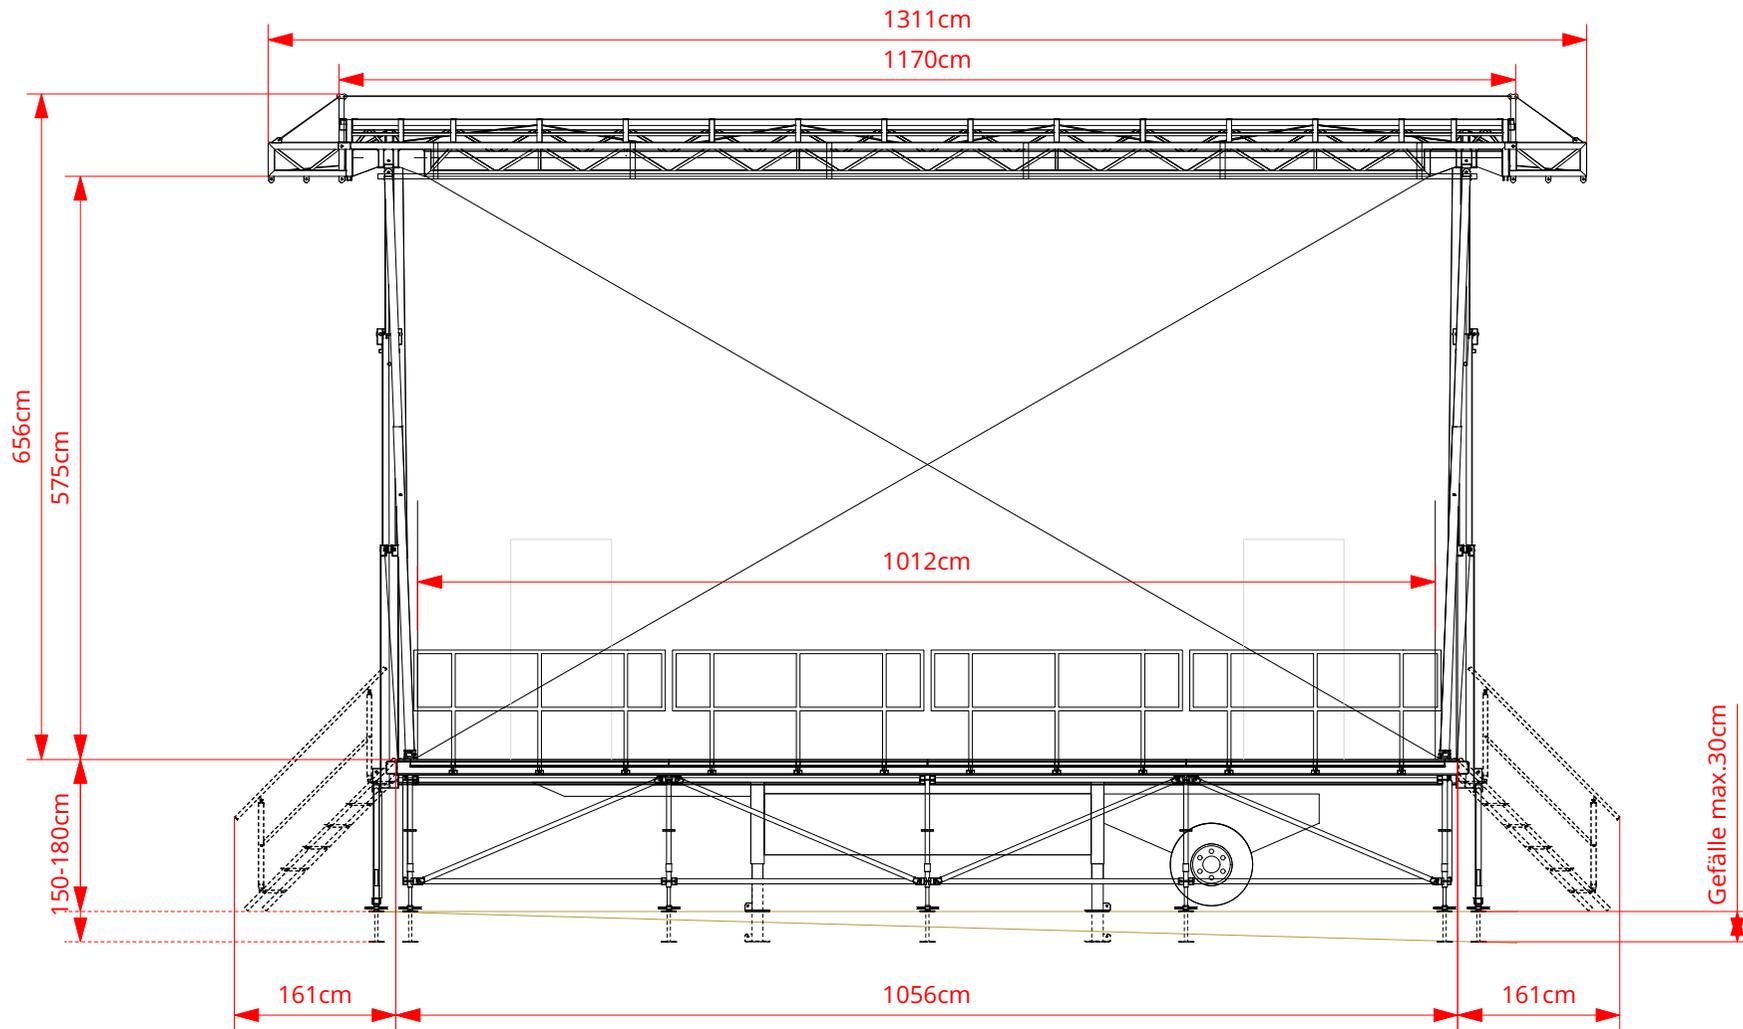

Mobile Stage SL300

Venue / Location

Auftrags-Nr.

Eventdatum

101 Ansicht Front

Masstab
1:75

Format
A4

Auftraggeber:

Projektleiter / Kundenberater: -

Datum gez.: -

Gezeichnet: -


Index: v0

Druckdatum: 13.2.19

Mobilestage GmbH
Wässermattstrasse 7
CH-5000 Aarau

Tel. +41 62 855 20 55
www.mobilestage.ch
info@mobilestage.ch

**MOBILE
STAGE**

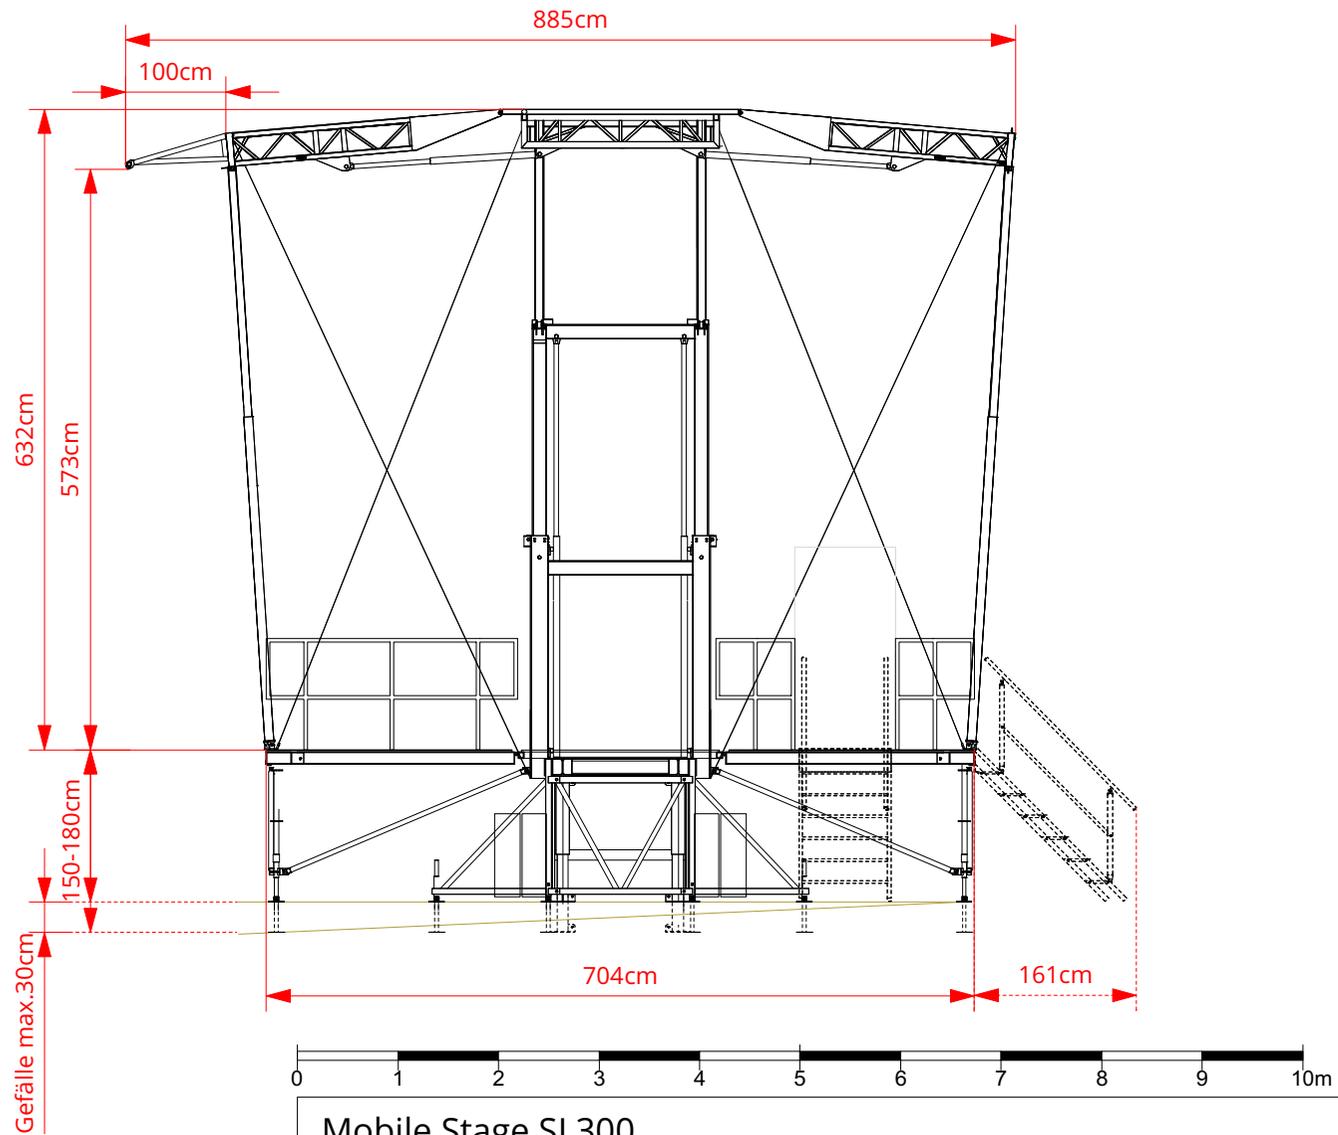

Mobile Stage SL300

Venue / Location

Auftrags-Nr.

Eventdatum

102 Ansicht Seite

Masstab
1:75

Format
A4

Auftraggeber:

Projektleiter / Kundenberater: -

Datum gez.: -

Gezeichnet: -



Index: v0

Druckdatum: 13.2.19


Mobilestage GmbH
Wässermattstrasse 7
CH-5000 Aarau

Tel. +41 62 855 20 55
www.mobilestage.ch
info@mobilestage.ch

**MOBILE
STAGE**

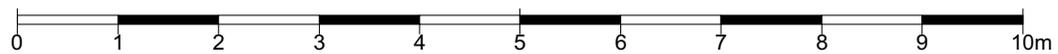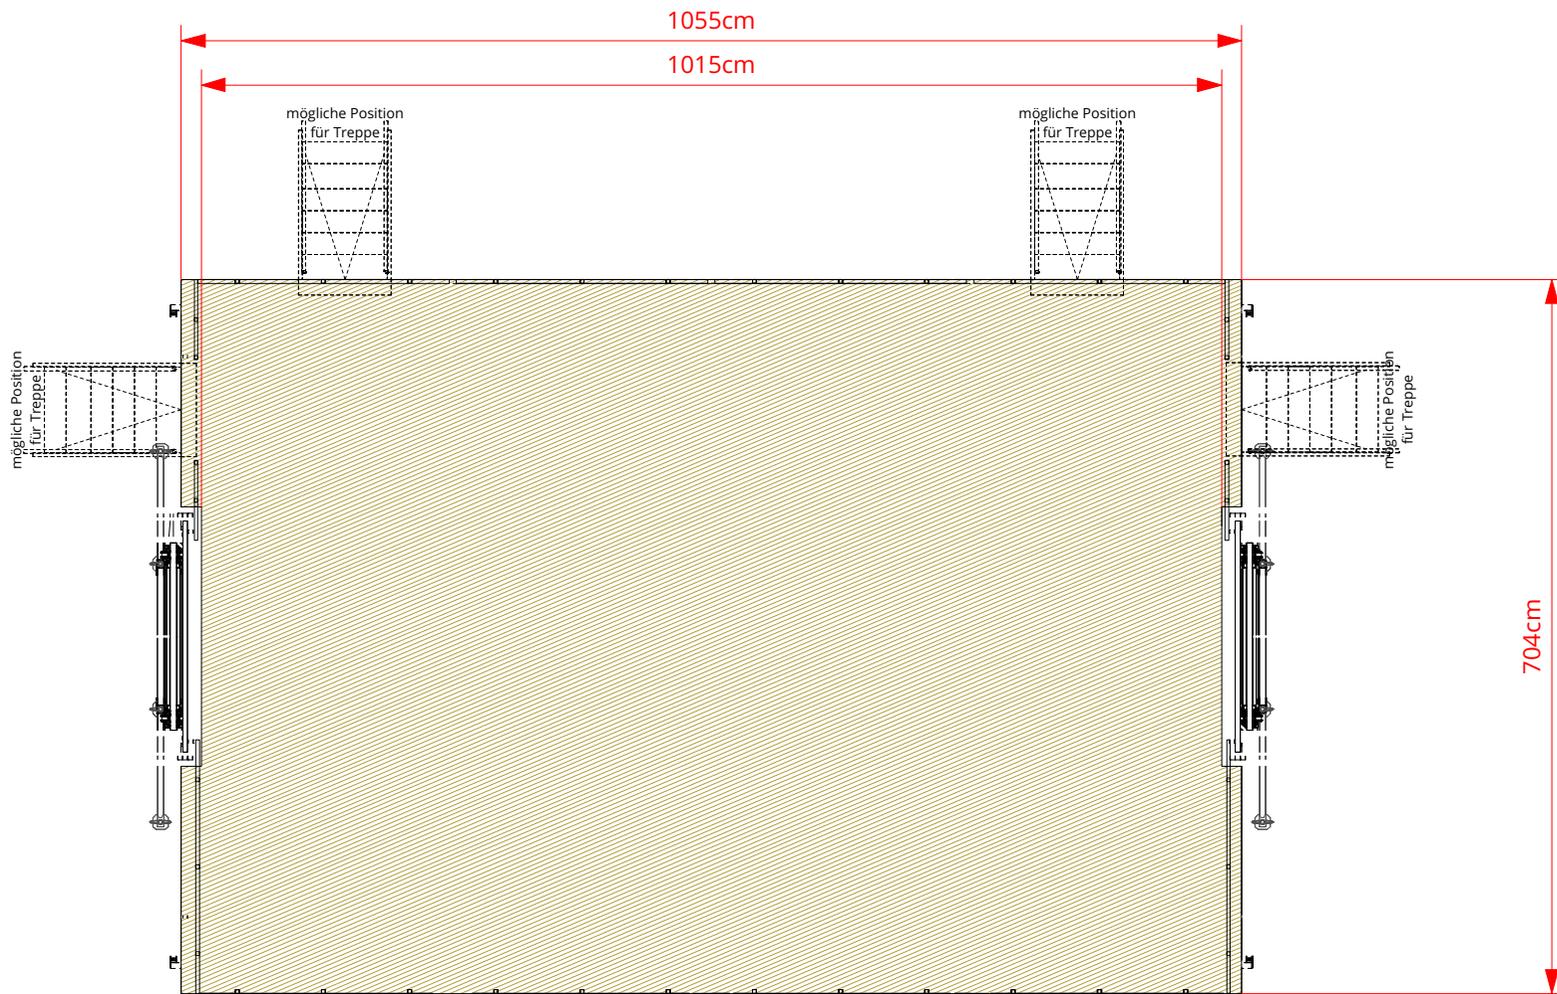

Mobile Stage SL300		Auftrags-Nr.	Eventdatum
Venue / Location		Masstab 1:75	Format A4
103 Grundriss Bühne		Projektleiter / Kundenberater: -	
Auftraggeber:	Datum gez.: -	Gezeichnet: -	Index: v0
Mobilestage GmbH Wässermattstrasse 7 CH-5000 Aarau		Tel. +41 62 855 20 55 www.mobilestage.ch info@mobilestage.ch	MOBILE STAGE
		Druckdatum: 13.2.19	

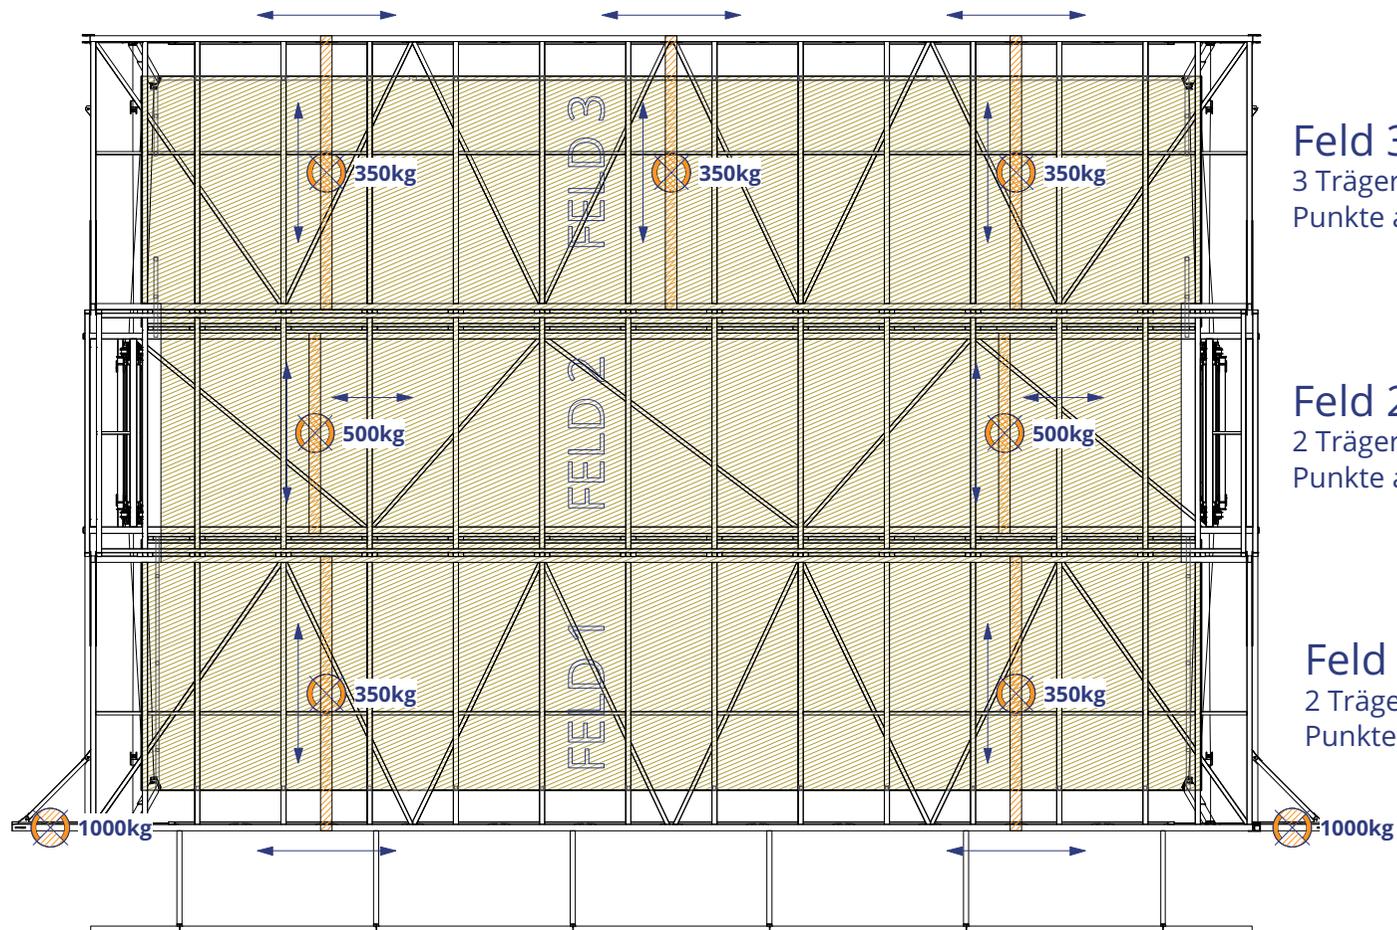

Feld 3: Total max. 1000kg
 3 Träger frei schiebbar
 Punkte auf Träger frei schiebbar


Feld 2: Total max. 1000kg
 2 Träger frei schiebbar
 Punkte auf Träger frei schiebbar

Feld 1: Total max. 700kg
 2 Träger frei schiebbar
 Punkte auf Träger frei schiebbar



Mobile Stage SL300		Auftrags-Nr.	Eventdatum
Venue / Location		Masstab 1:75	Format A4
104 Grundriss Riggingpunkte		Projektleiter / Kundenberater: -	
Auftraggeber:	Datum gez.: -	Index: v0	Druckdatum: 13.2.19
Gezeichnet: -			
Mobilestage GmbH Wässermattstrasse 7 CH-5000 Aarau		Tel. +41 62 855 20 55 www.mobilestage.ch info@mobilestage.ch	



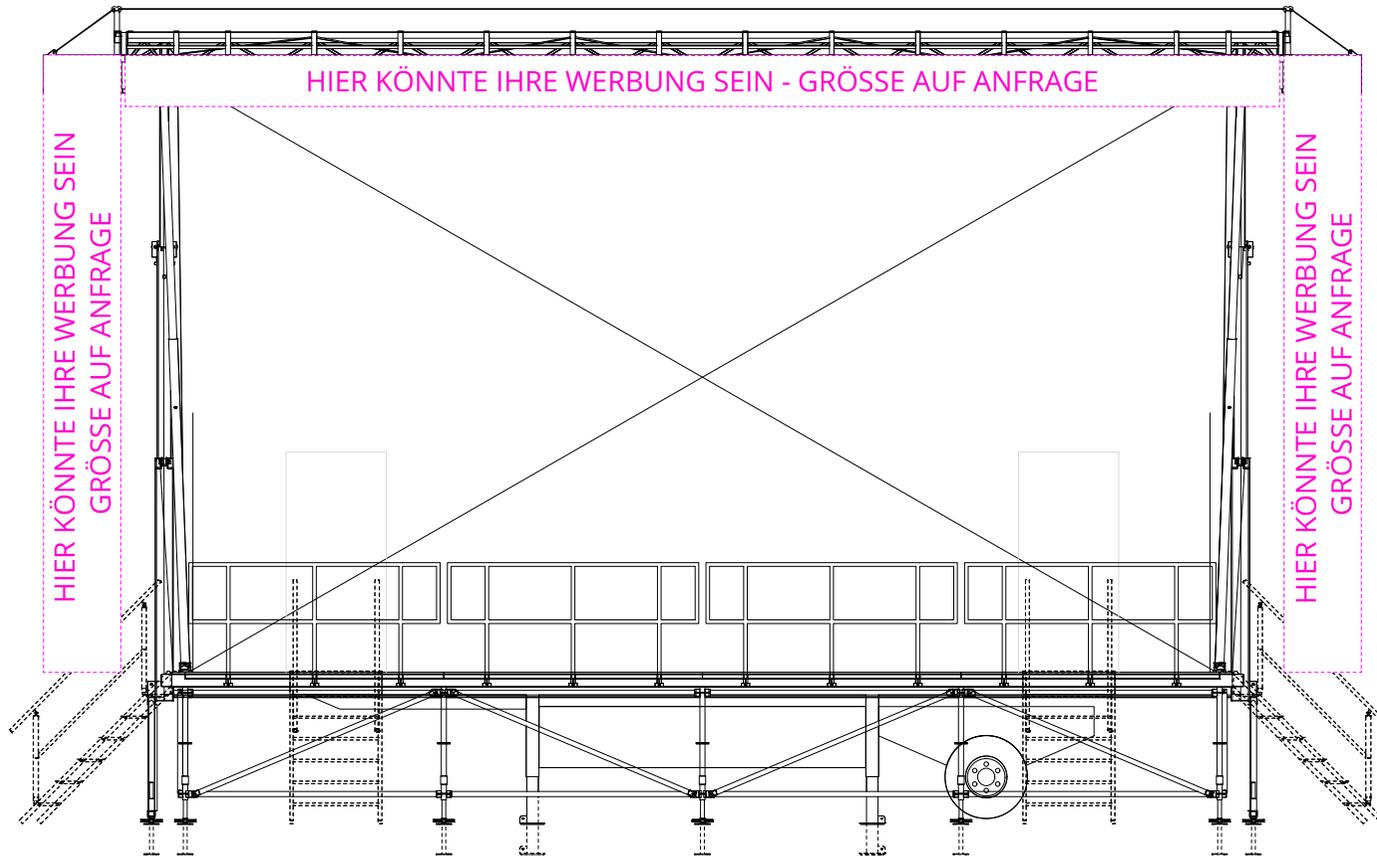

Mobile Stage SL300		Auftrags-Nr.	Eventdatum
Venue / Location		Masstab 1:75	Format A4
105 Brandingflächen		Projektleiter / Kundenberater: -	
Auftraggeber:		Index: v0	Druckdatum: 13.2.19
Datum gez.: -	Gezeichnet: -		
Mobilestage GmbH Wässermattstrasse 7 CH-5000 Aarau		Tel. +41 62 855 20 55 www.mobilestage.ch info@mobilestage.ch	



SL300

MOBILE STAGE



mobilestage.ch