

## SL320 Quattrostage

### Technische Daten

Bühnengrösse BxT:	11.20 x 7.0 m
Bühnenhöhe:	1.5 - 1.8 m
Bühnenbelastung:	500 kg/m <sup>2</sup>
Dach BxT:	11.65 x 9 m
Lichte Höhe:	5.79 m
Max. Gesamthöhe:	8.35 m
Max. Rigginglast:	6000 kg
Max. Last PA Wings:	je 1200 kg
Gewicht Sattelzug:	26000 kg

### Windzulassung


geschlossene Seitenwände:	72 km/h
offene Seitenwände:	100 km/h


### Geländevoraussetzungen

- tragfähiger und verdichteter Untergrund oder Bodenplatten
- Anfahrt mit Sattelzug muss möglich sein
- maximaler Geländeunterschied 30cm (grössere Gefälle auf Anfrage)

### Installation inkl. Nivellierung


ca. 2.5 Stunden mit 1 Techniker und 2 Helfer

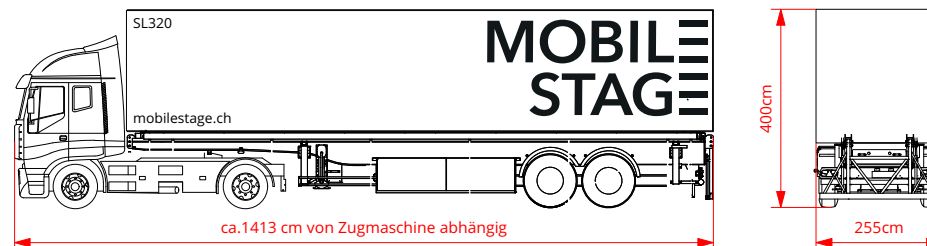

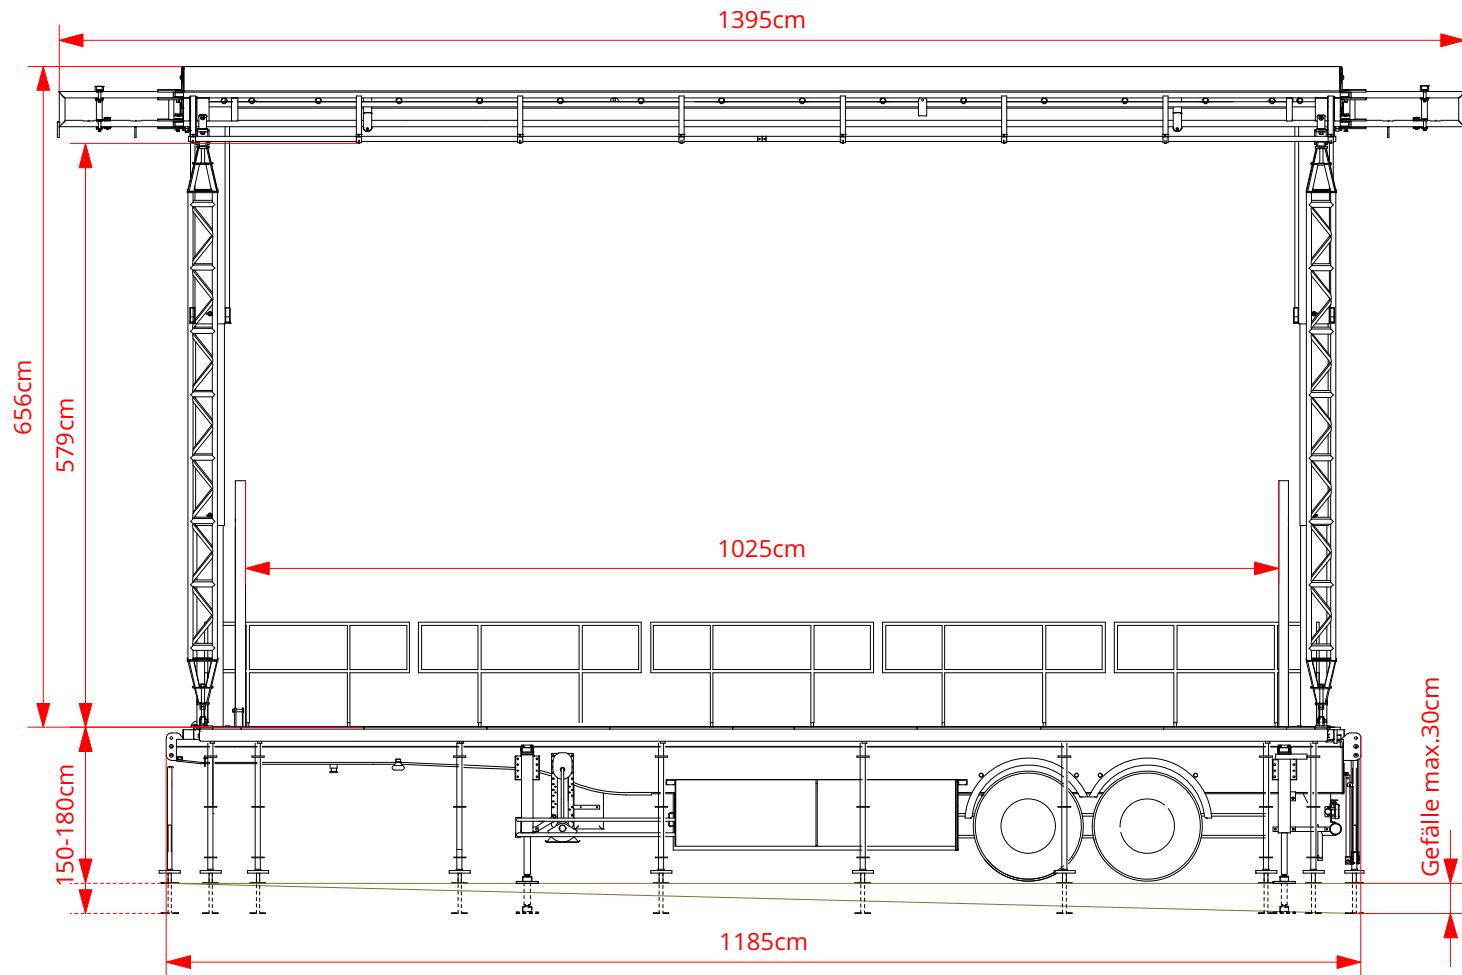

<b>Mobile Stage SL320</b>		Auftrags-Nr.	Eventdatum
Venue / Location		Masstab 1:75	Format A4
<b>101 Ansicht Front</b>		Projektleiter / Kundenberater: -	
Auftraggeber:		Index: v0	Druckdatum: 19.2.19
Datum gez.: -	Gezeichnet: -		
<b>Mobilestage GmbH</b> Wässermattstrasse 7 CH-5000 Aarau		Tel. +41 62 855 20 55 www.mobilestage.ch info@mobilestage.ch	



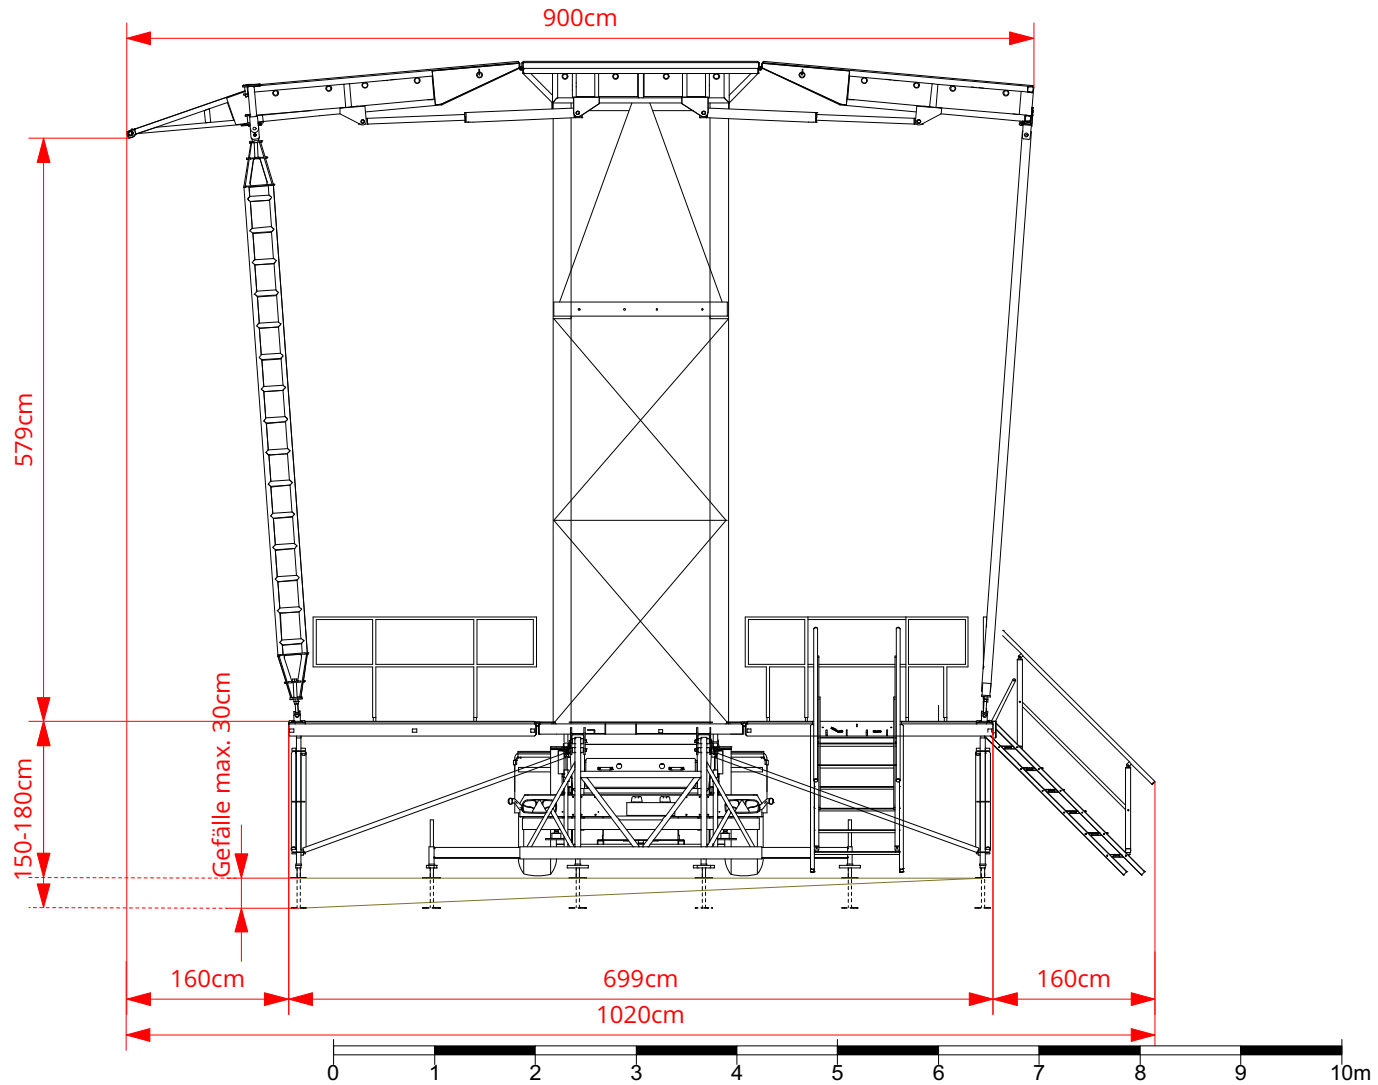

## Mobile Stage SL320

Venue / Location

Auftrags-Nr.

Eventdatum

### 102 Ansicht Seite

Masstab  
1:75

Format  
A4

Auftraggeber:

Projektleiter / Kundenberater: -

Datum gez.: -

Gezeichnet: -


Index: v0

Druckdatum: 19.2.19


**Mobilestage GmbH**  
Wässermattstrasse 7  
CH-5000 Aarau

Tel. +41 62 855 20 55  
www.mobilestage.ch  
info@mobilestage.ch

**MOBILE  
STAGE**

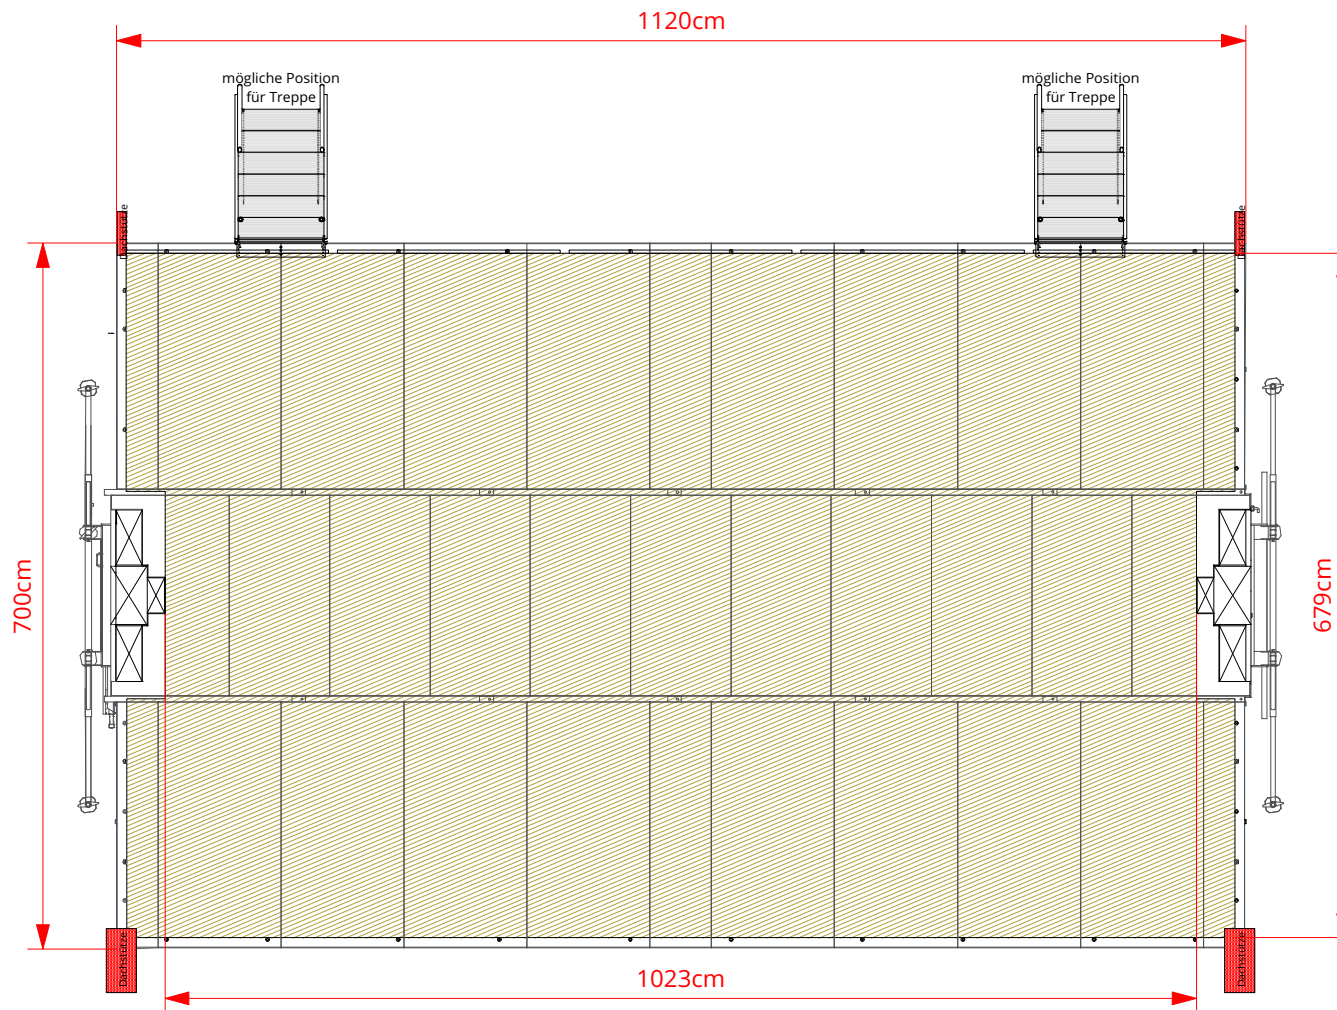

<b>Mobile Stage SL320</b>		Auftrags-Nr.	Eventdatum
Venue / Location			
<b>103 Grundriss Bühne</b>		Masstab 1:75	Format A4
Auftraggeber:		Projektleiter / Kundenberater: -	
Datum gez.: -	Gezeichnet: -	Index: v0	Druckdatum: 19.2.19
<b>Mobilestage GmbH</b> Wässermattstrasse 7 CH-5000 Aarau		Tel. +41 62 855 20 55 www.mobilestage.ch info@mobilestage.ch	
		<b>MOBILE STAGE</b>	

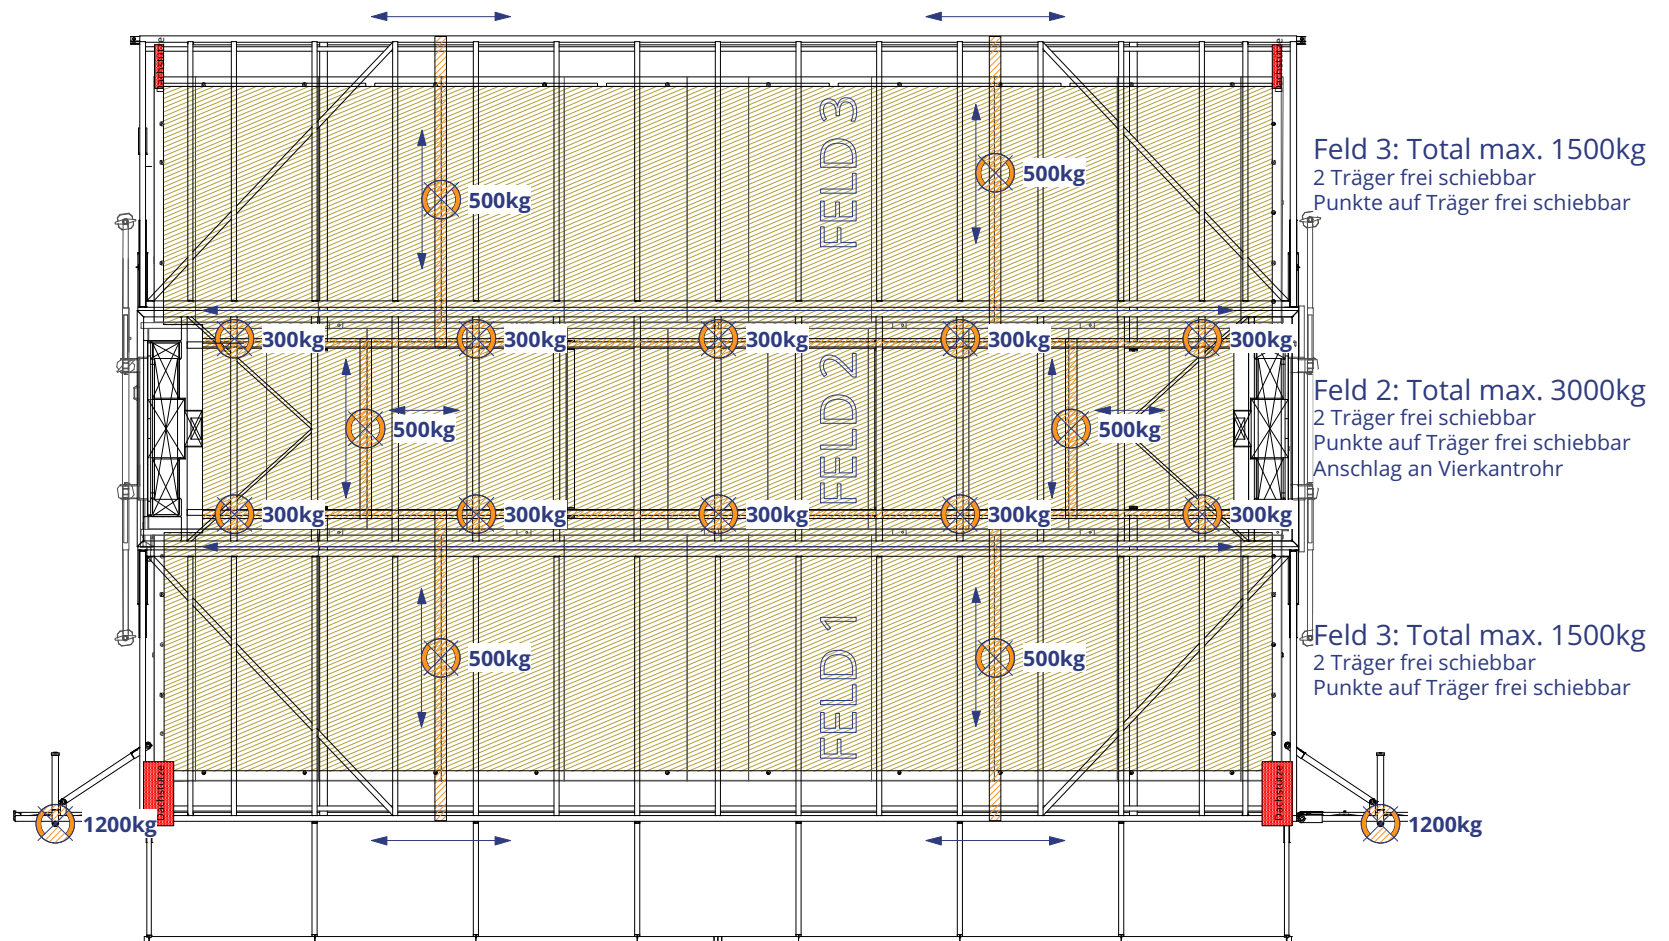

### Mobile Stage SL320

Venue / Location

Auftrags-Nr.

Eventdatum

### 104 Grundriss Riggingpunkte

Masstab  
1:75

Format  
A4

Auftraggeber:

Projektleiter / Kundenberater: -

Datum gez.: -

Gezeichnet: -

Index: v0

Druckdatum: 19.2.19

**Mobilestage GmbH**  
Wässermattstrasse 7  
CH-5000 Aarau

Tel. +41 62 855 20 55  
www.mobilestage.ch  
info@mobilestage.ch

**MOBILE  
STAGE**



<b>Mobile Stage SL320</b>		Auftrags-Nr.	Eventdatum
Venue / Location			
<b>105 Brandingflächen</b>		Masstab 1:75	Format A4
Auftraggeber:		Projektleiter / Kundenberater: -	
Datum gez.: -	Gezeichnet: -	Index: v0	Druckdatum: 19.2.19
<b>Mobilestage GmbH</b> Wässermattstrasse 7 CH-5000 Aarau		Tel. +41 62 855 20 55 www.mobilestage.ch info@mobilestage.ch	



# SL320

# MOBILE STAGE



[mobilestage.ch](http://mobilestage.ch)